
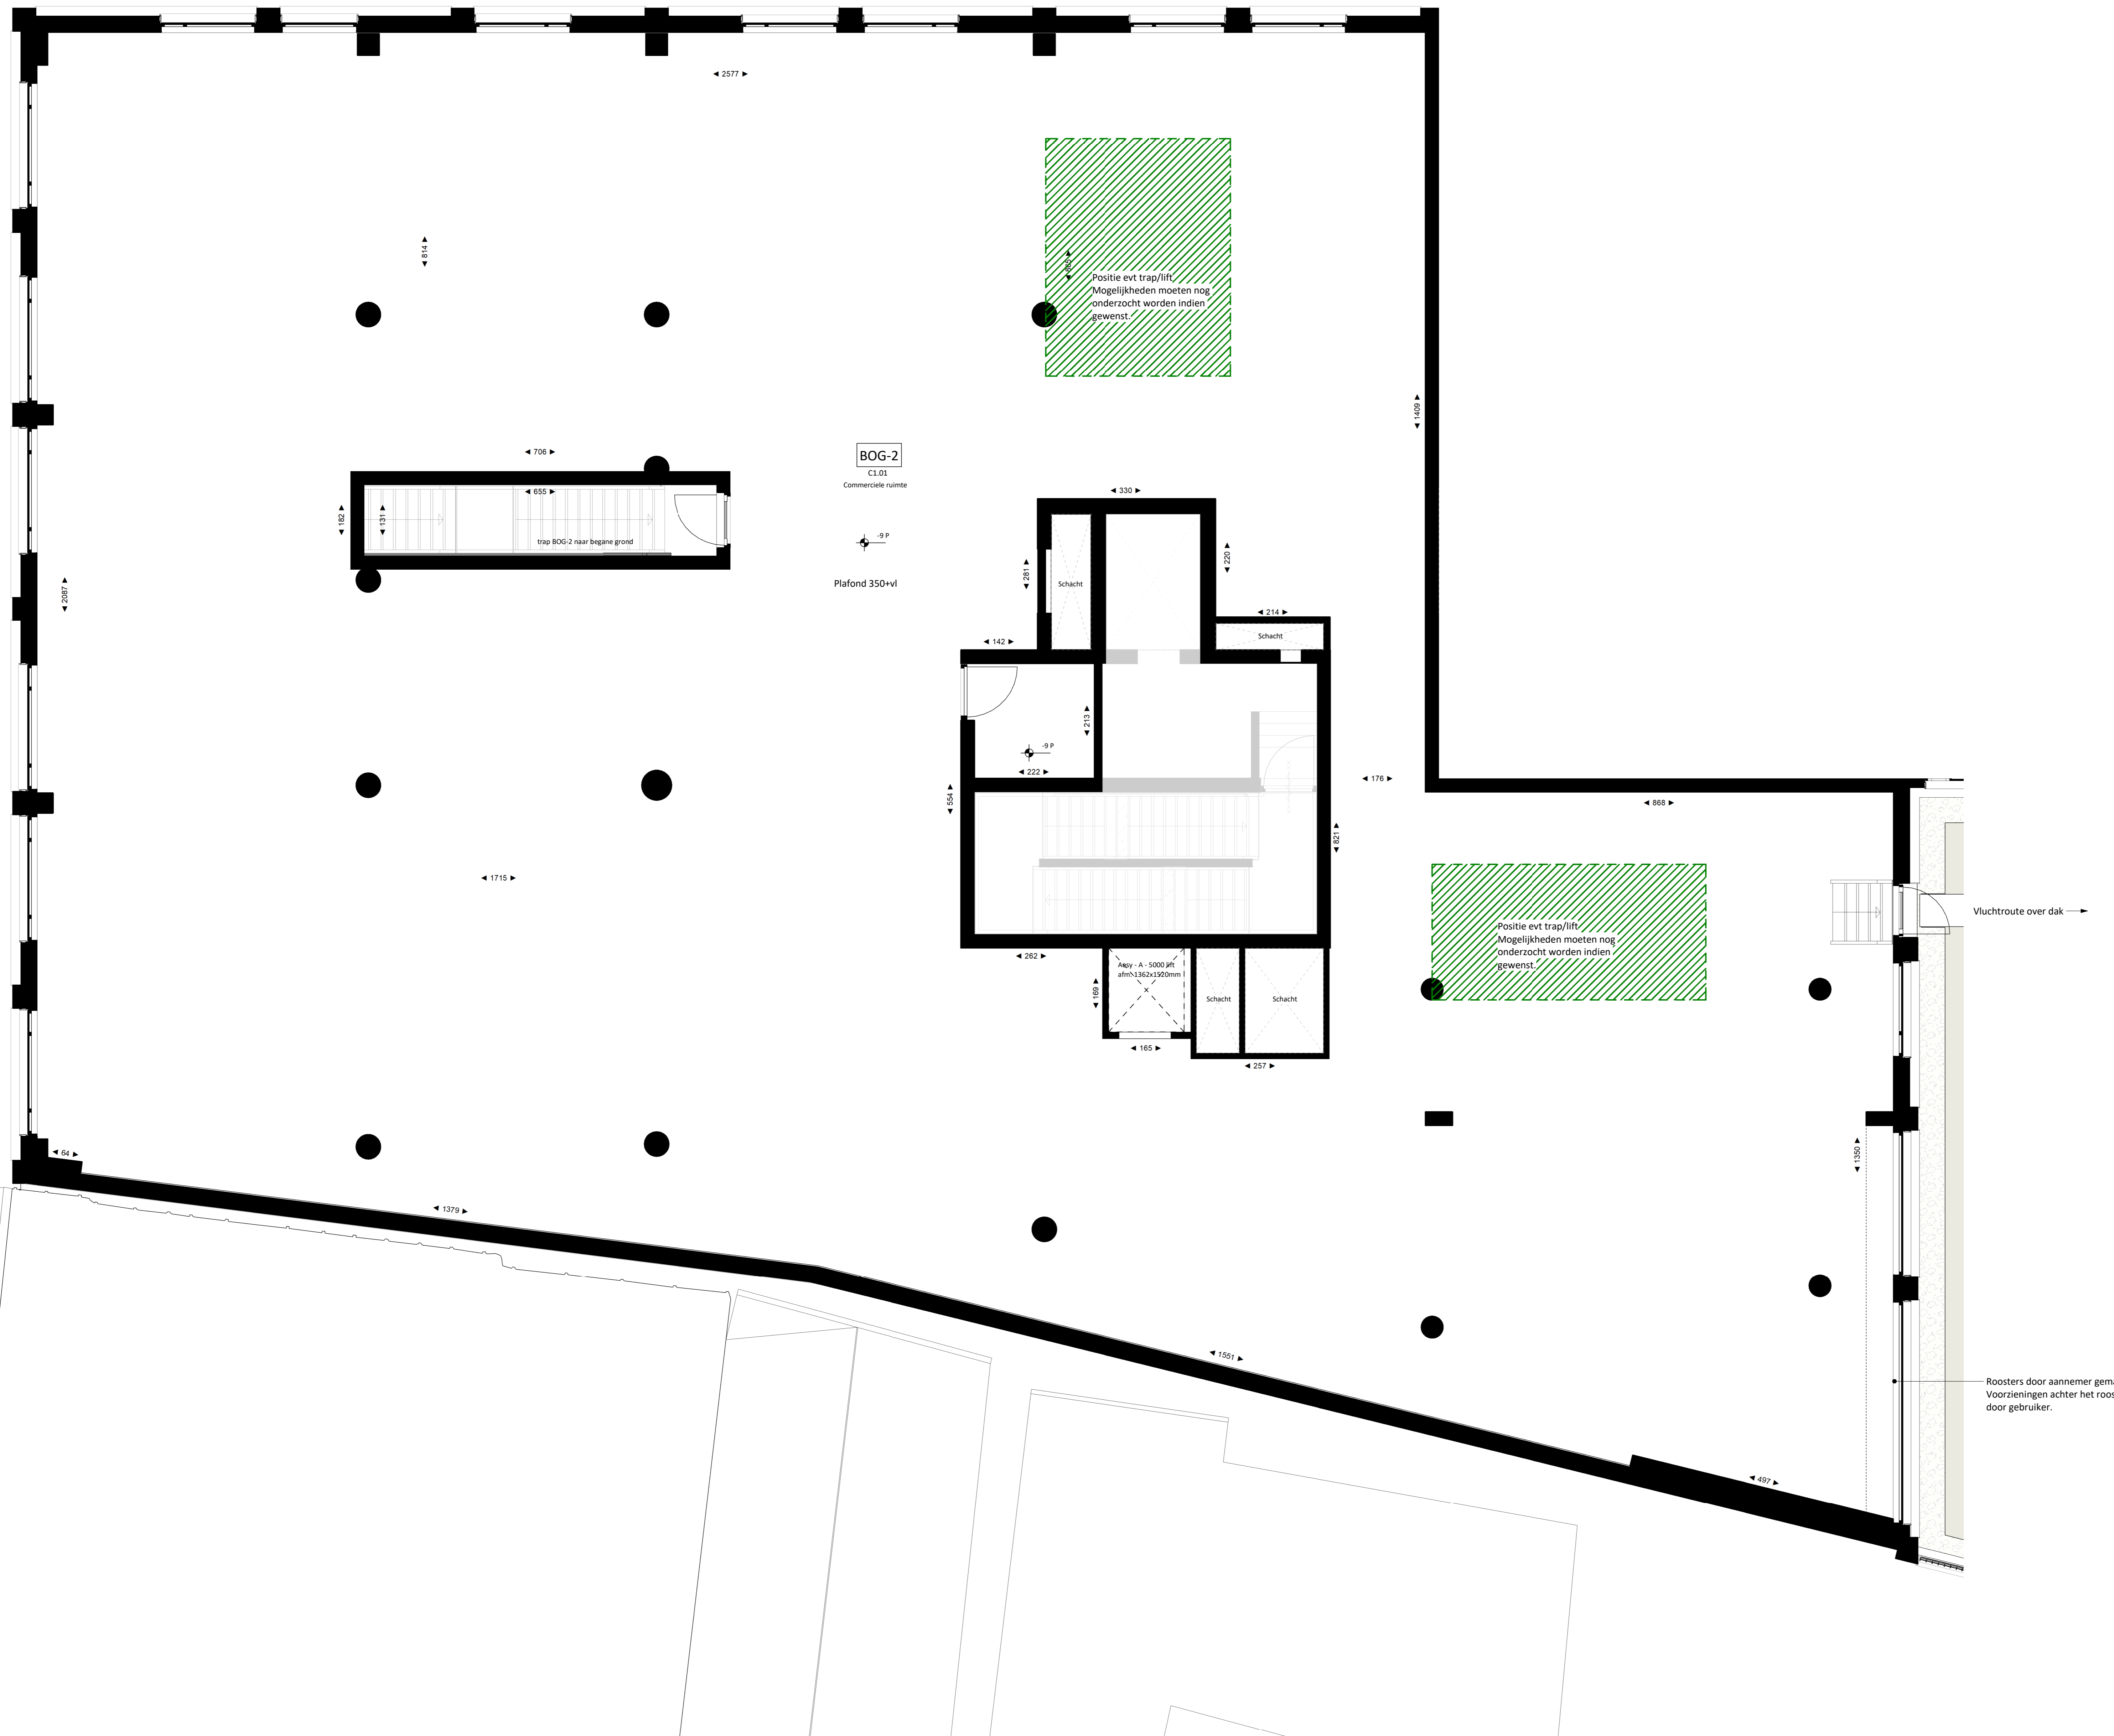


Legenda

- Betonkolom
- ⊗ Kruipluk
- MKK Meterkast
- ▼ Entree

Disclaimer

- situatie indicatief. Het aansluitend openbaar gebied is nog in ontwikkeling en valt buiten de verantwoordelijkheid van de ordergever.
 - maatvoeringen in de tekening betreffen circa maten in centimeters; op de plattegronden zijn de installatievoorzieningen door middel van een symbool weergegeven. De aangegeven positie van deze onderdelen is indicatief, de exacte positie wordt door de installateur op de installatietekeningen weergegeven.
 - de aangegeven oppervlaktes per ruimte zijn indicatief. Hier kunnen geen rechten aan ontleend worden

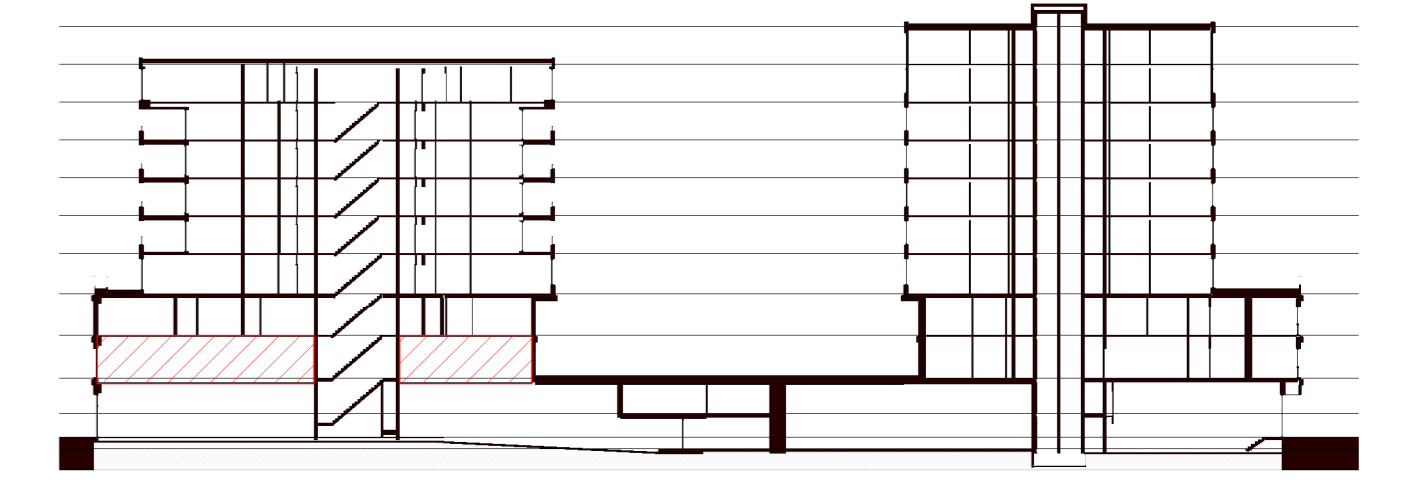

oc la gun Commerciële ruimte
 1e verdieping
 Stationsweg

HOOGTEMAATVOERING IN PLATTEGRONDEN IS TEN OPZICHTE VAN RUWE (CASCO) VLOER



Enschede
 Post Huispost 12
 7523 JB Enschede
 Zaandam
 Westergang 17
 1005 AS Zaandam
 T +31 (0)85 75 500 77
 www.vdndp.nl
 vak 5056343 - disclaimer



jp van eesteren B.V.
 Koninging 16
 3813 AC Amstelveen
 T 088 83 32 100
 Nummer: BVC-C01
 schaal: 1:50
 datum: 8-3-2022