


Legenda


- Betonkolom
- ⊗ Kruipruik
- MKK Meterkast
- ▼ Entree

Disclaimer

- situatie indicatief. Het aansluitend openbaar gebied is nog in ontwikkeling en valt buiten de verantwoordelijkheid van de ondernemer.  
 - maatvoeringen in de tekening betreffen circa maten in centimeters; - op de plattegronden zijn de installatievoorzieningen door middel van een symbool weergegeven. De aangegeven positie van deze onderdelen is indicatief, de exacte positie wordt door de installateur op de installatieteekeningen weergegeven.  
 - de aangegeven oppervlaktas per ruimte zijn indicatief. Hier kunnen geen rechten aan ontleend worden

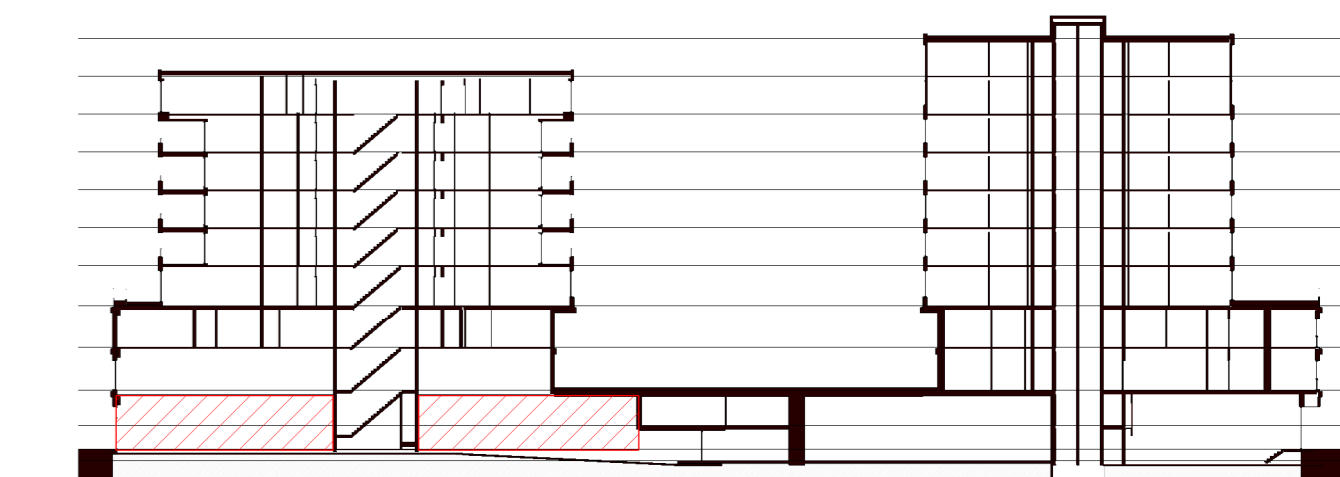

Potentiele extra entreepunt tbv ontsluiting BOG 1e verdieping  
 Geen vrije keuze, niet in basis opgenomen. Indien gewenst kunnen de mogelijkheden onderzocht worden.

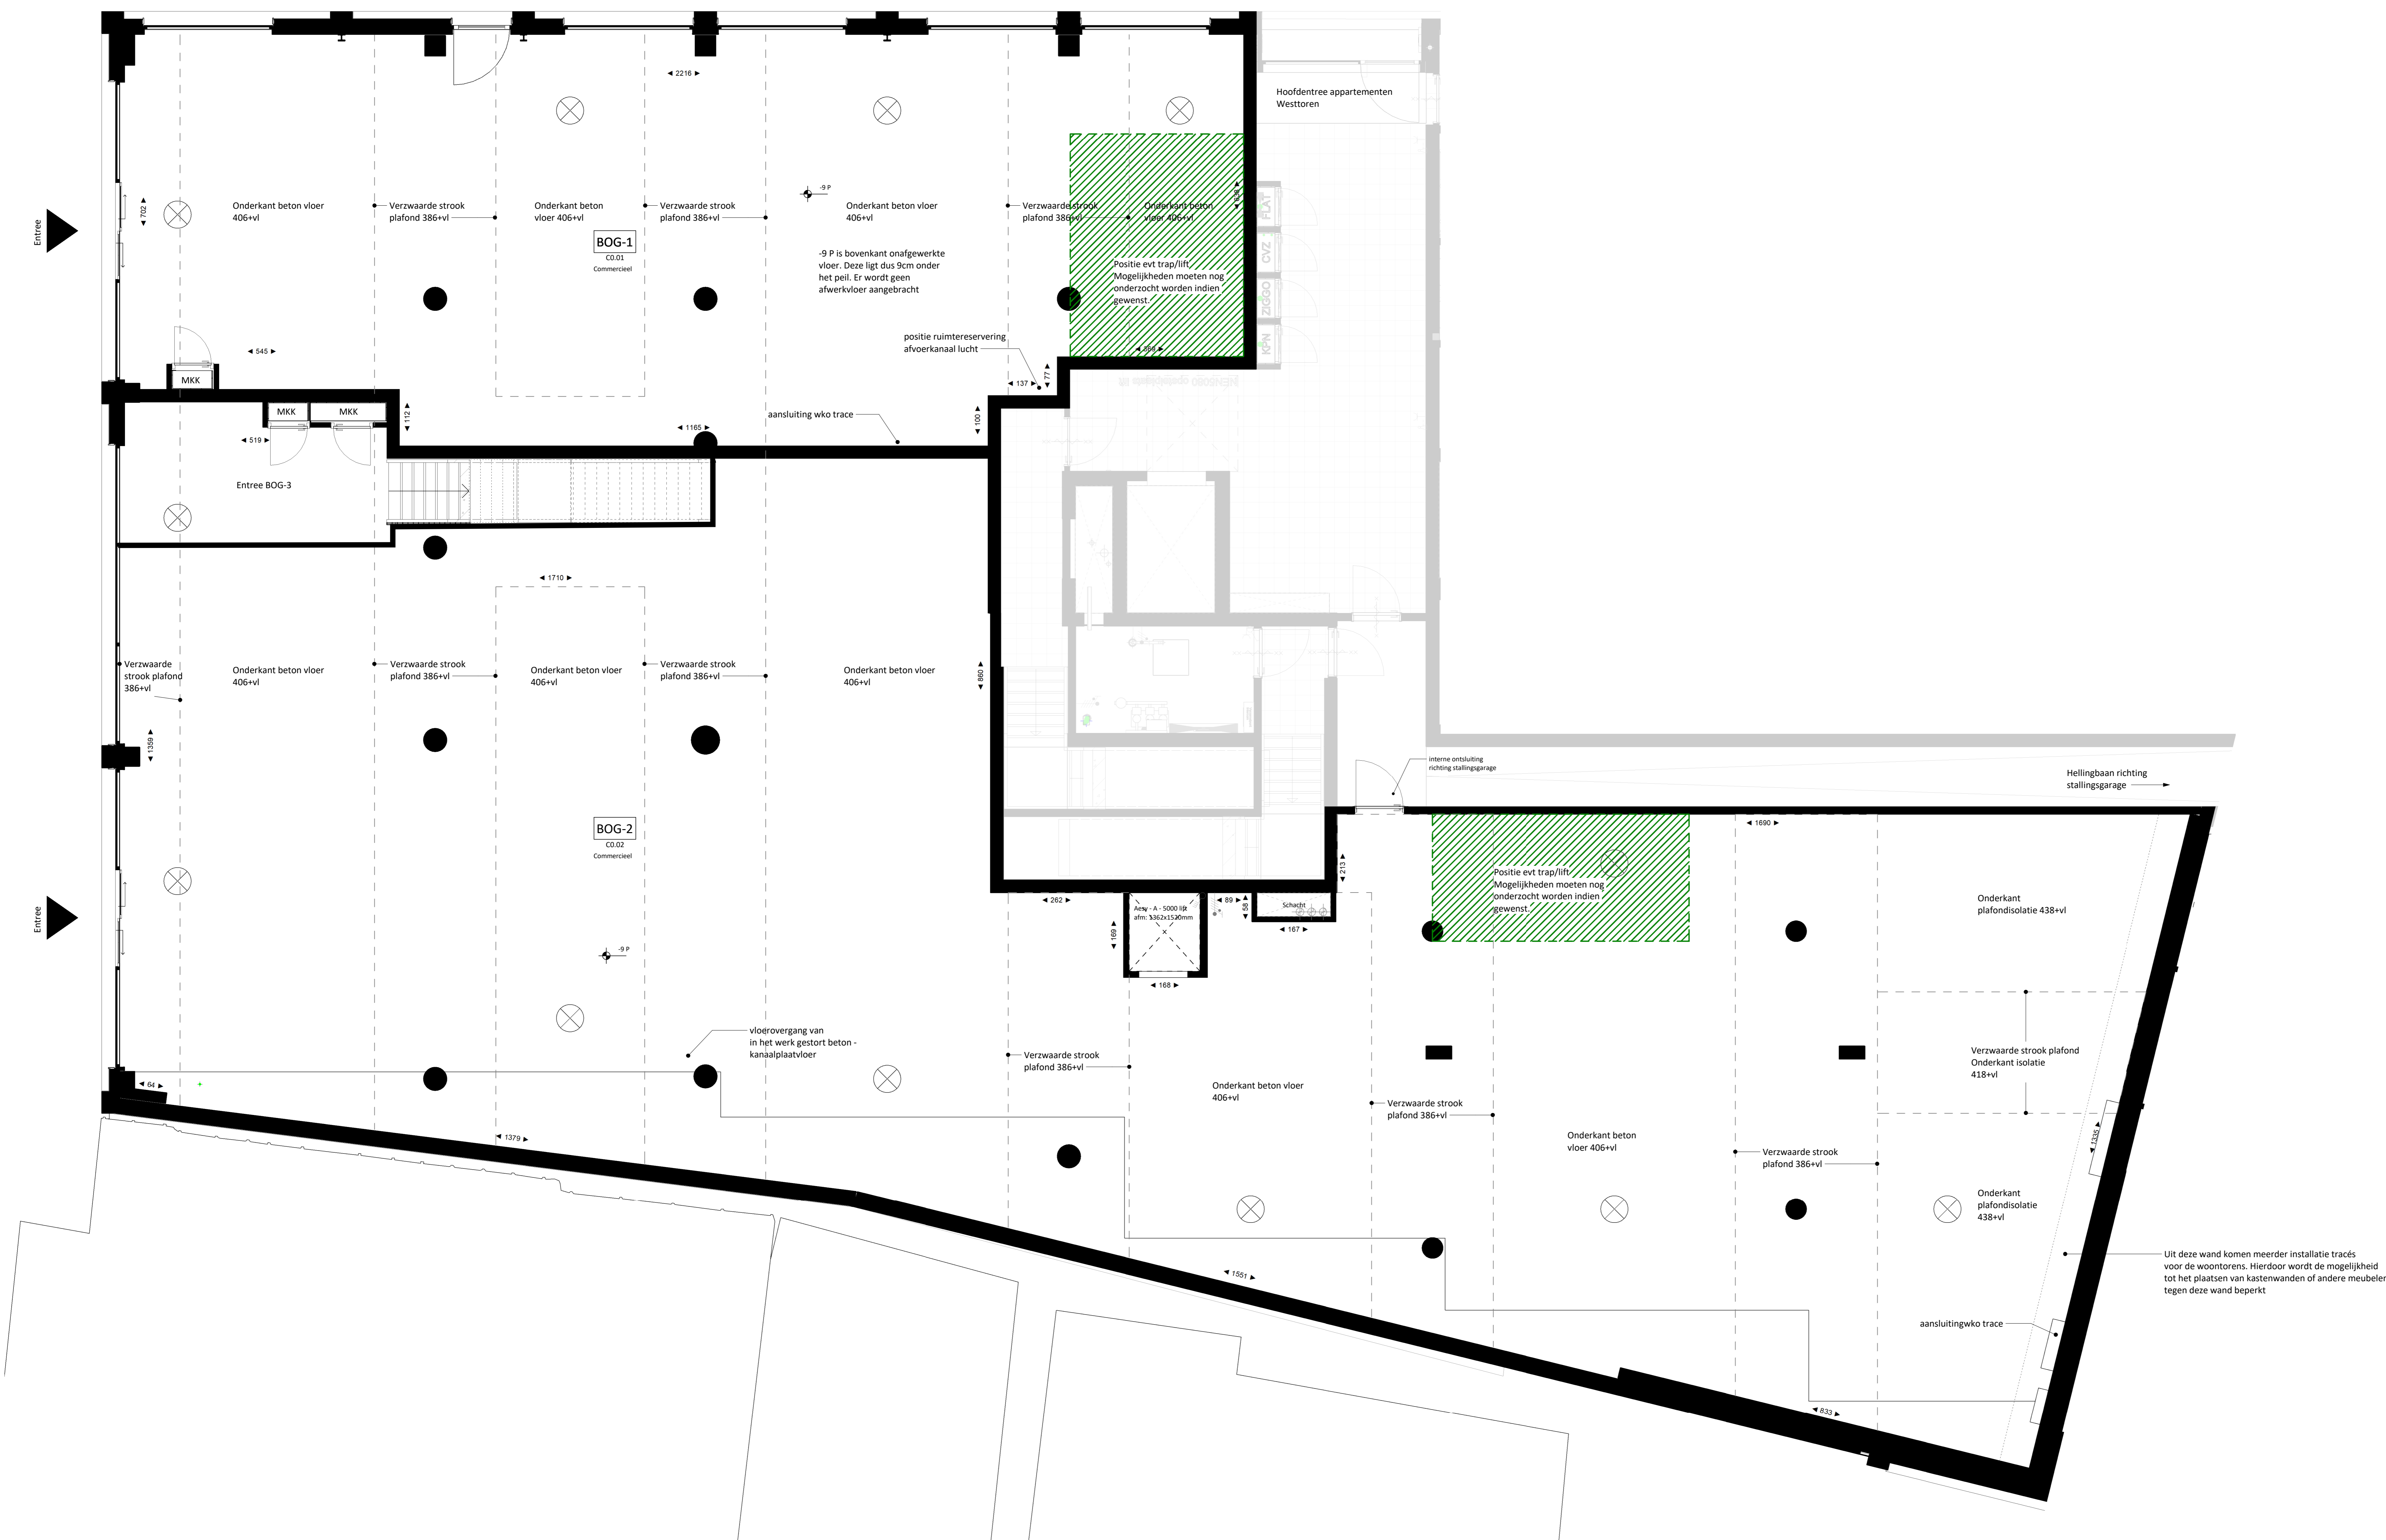

**oc la gun** Commerciële ruimte  
 Begane grond  
 Stationsweg

HOOGTEMAATVOERING IN PLATTEGRONDEN IS TEN OPZICHT VAN RUWE (CASCO) VLOER



Enschede  
 Posthorstweg 12  
 7523 SG Enschede  
 Zaandam  
 Wapenvaart 17  
 1505 AS Zaandam  
 T +31 (0)95 75 500 77  
 www.oclagun.nl  
 vak 5106343 - disclaimer



jp van eesteren B.V.  
 Herenging 16  
 3813 AC Gouda  
 T 068 32 32 100  
 nummer: schaal: datum:  
 BVK-COO 1:50 8-3-2022